


RENVOOI; Verkoopplattegrond

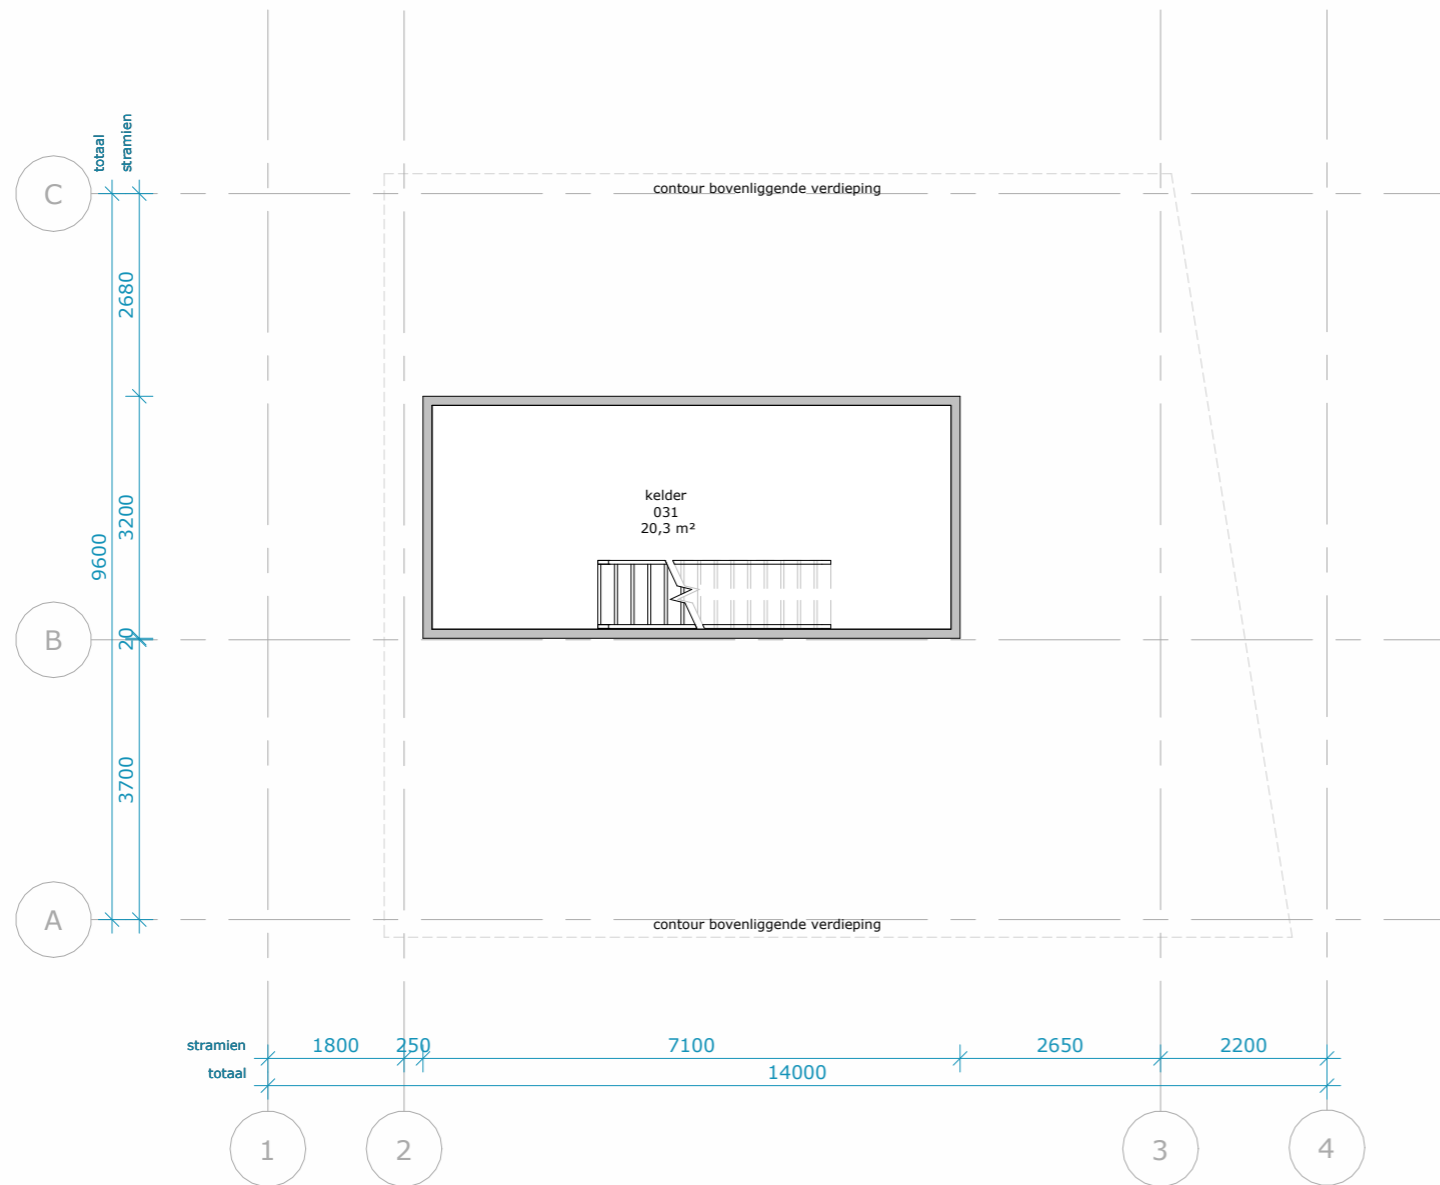

WANDEN

Buitenwanden dragend
- houten delen in 3 breedtes
- houten stijl-, en regelwerk
- isolatie
- kalkzandsteen

Binnenwanden dragend
kalkzandsteen

Binnenwanden niet-dragend
kalkzandsteen

voorzetwand

VLOEREN

Begane grondvloer
- dekplaat
- kanaalplaat
- isolatie

Verdiepingsvloer
- dekplaat
- breedplaatvloer

Zoldervloer
- plaatmateriaal
- geïsoleerde houten balklaag

DAKEN

Dakopbouw
- sedum dakbedekking
- hsb-element

KOZIJNEN

Houten kozijnen / pui

ZONWERING


z.w. zonwering t.p.v. buitenzijde kozijnen

VLOEROPENINGEN

positie kruipluik

BRANDVEILIGHEID

rookmelder

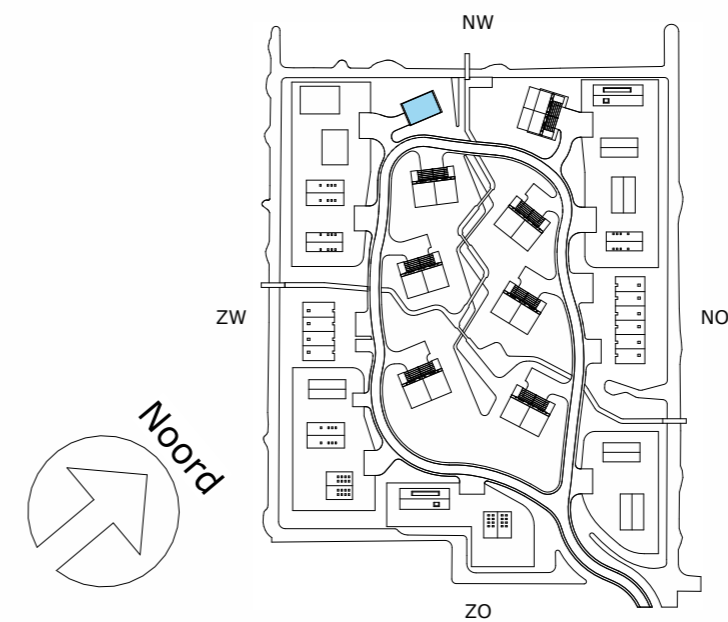

0,0 m

10,0 m

Verkoopplattegrond woningtype A

optie kelder -1

RENVOOI; Electra

	Enkel- / dubbelvoudige wcd		Schakelaar		Aardnet	WM	wasmachine
	Aansluitpunt 230V		Wisselschakelaar		Thermostaat	WD	wasdroger
	Aansluitpunt 400V		Dubbelpolige schakelaar		Gong	WP	warmtepomp
	Wandlamp		Aansluitpunt data 1-voudig (CAT6a)		Beldrukker	VV	vloerverwarmingsverdeler
	Centraaldoos		Centraal aardpunt		Verdeelkast	WTW	warmte terugwin unit
			Centraal aardpunt		Rookmelder		

Datum 2025-10-29

Editie A

Afmeting A3

Schaal 1 : 100

Oprachtgever Spires

Projectstatus Uitvoering - Uitvoeringsgereed Ontwerp

Projectnummer 38921

Project Waarderhout

Status Definitief

Tekeningnummer UO 53.2.1.A.-1

Tekening Verkoopplattegrond BDA kelder -1

DLP

GHR

EDA

Kalkovensweg 2 T 072 515 16 44
Postbus 405 info@leeuwenkamp.nl
1800 AK Alkmaar www.leeuwenkamp.nl

LEEUVENKAMP
ARCHITECTEN
ontwerp
advies
bouwmanagement