

Bepantingsplan Bomen

2025-007 Waarderhout



concept
21-10-2025



0 50 100 200m
Schaal: 1:1.000

- Legenda**
- boswilg (sc)
 - kraakwilg (kw)
 - walnoot (no)
 - witte abeel (ab)
 - zoete kers (zk)
 - zomereik (zei)
 - zwarte els (ze)
 - haagbeuk (hb)


Esri Nederland, Community Map Contributors

Bepplantingsplan Struiken

2025-007 Waarderhout



concept
21-10-2025

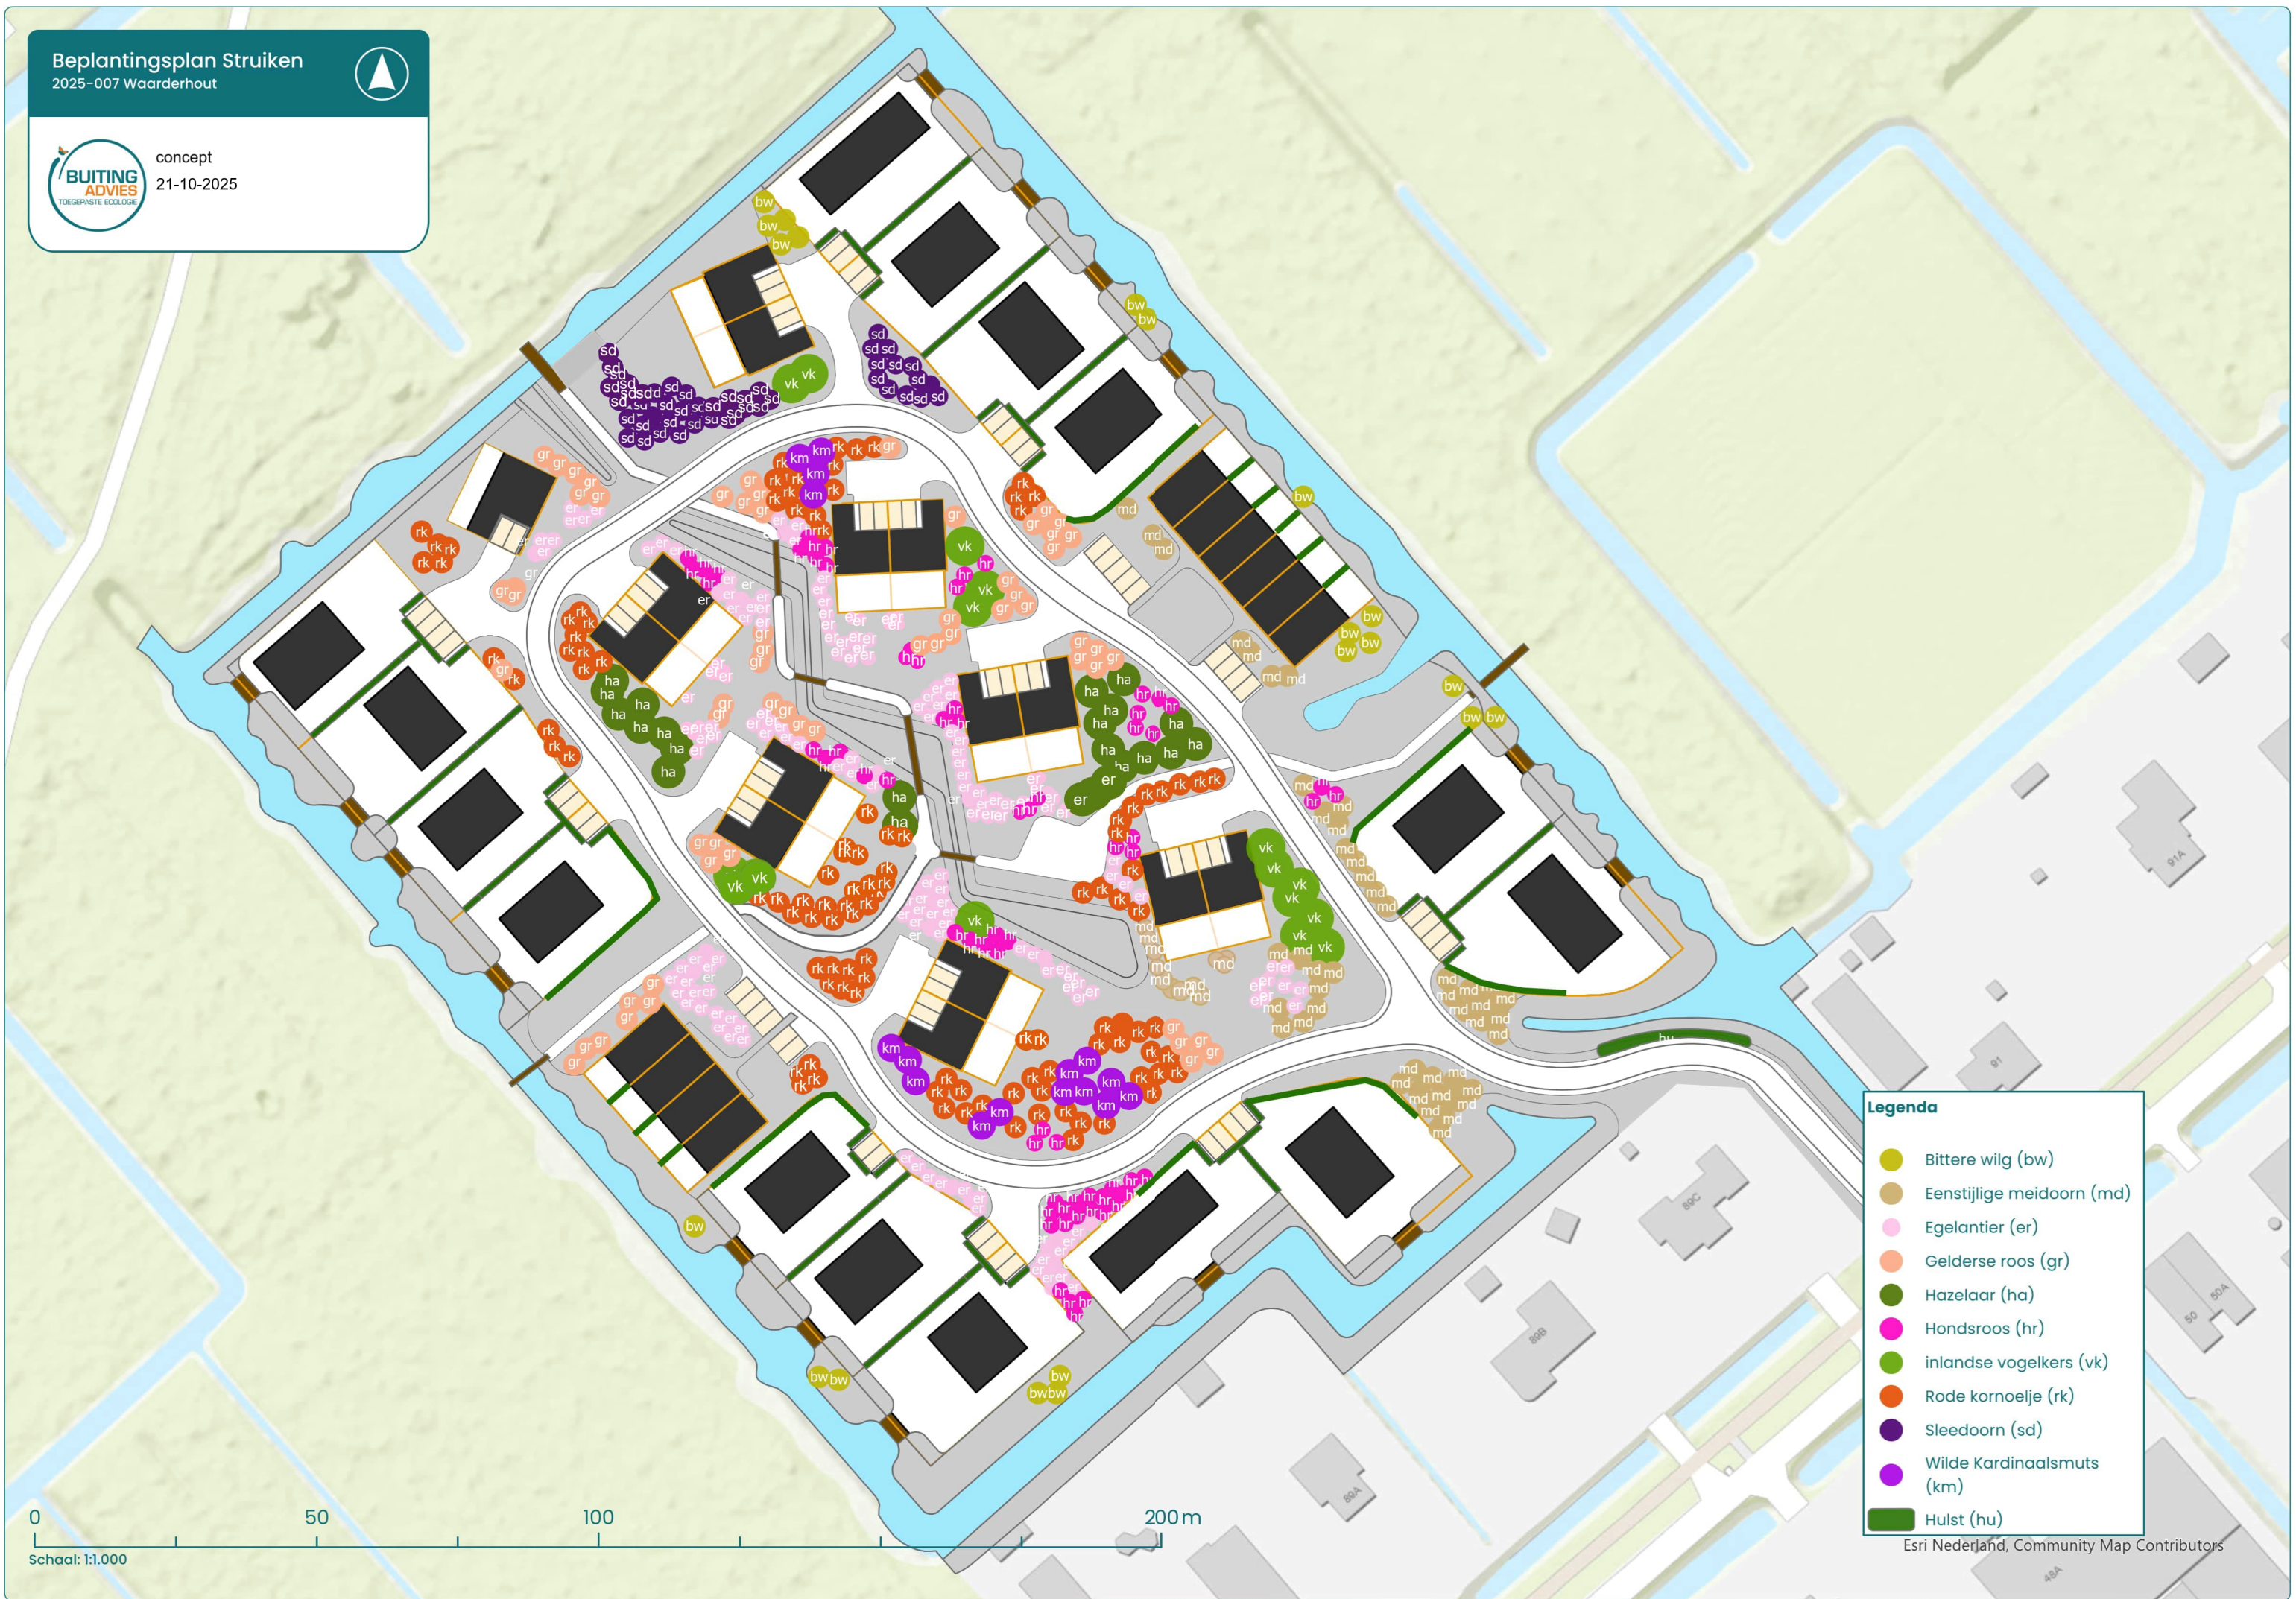

Legenda

- Bittere wilg (bw)
- Eenstijlige meidoorn (md)
- Egelantier (er)
- Gelderse roos (gr)
- Hazelaar (ha)
- Hondsroos (hr)
- inlandse vogelkers (vk)
- Rode kornoelje (rk)
- Sleedoorn (sd)
- Wilde Kardinaalsmuts (km)
- Hulst (hu)

Esri Nederland, Community Map Contributors

0 50 100 200m
Schaal: 1:1.000

Bepantingsplan
2025-007 Waarderhout



concept
21-10-2025



Legenda

	Kruidrijk grasland
	Nectar onder het mes
	Struiken
	Brug/Houtenplaten/vlonders
	Riet
	Water

Esri Nederland, Community Map Contributors

Locatie Keuzeboom
2025-007 Waarderhout



concept
21-10-2025



0 50 100 200m
Schaal: 1:1.000


Legenda
● Locatie Keuzeboom

Esri Nederland, Community Map Contributors

Opgaande beplanting
2025-007 Waarderhout



concept
21-10-2025

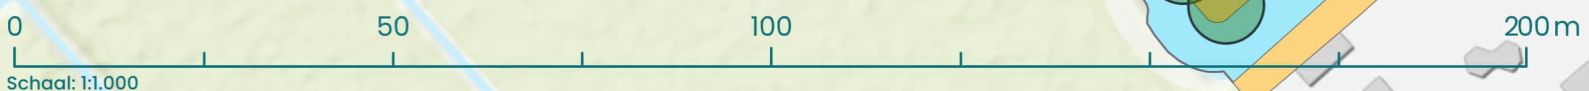

Legenda

- Kruidenrijk grasland
- Nectar onder het mes
- Struiken
- Brug/Houtenplaten/vlonders
- Riet
- Water
- Bomen
- Struiken

Esri Nederland, Community Map Contributors

3 | Soortenlijsten

3.1 | Soortenlijst Bomen

Soort	Wetenschappelijke naam
Boswilg	<i>Salix caprea</i>
Haagbeuk	<i>Carpinus betulus</i>
Kraakwilg	<i>Salix fragilis</i>
Walnoot	<i>Juglans regia</i>
Witte abeel	<i>Populus alba</i>
Zoete kers	<i>Prunus avium</i>
Zomereik	<i>Quercus robur</i>
Zwarte els	<i>Alnus glutinosa</i>

3.2 | Soortenlijst Struiken

Soort	Wetenschappelijke naam
Bittere wilg	<i>Salix purpurea</i>
Eenstijlige meidoorn	<i>Crataegus monogyna</i>
Egelantier	<i>Rosa rubiginosa</i>
Gelderse roos	<i>Viburnum opulus</i>
Gewone Hazelaar	<i>Corylus avellana</i>
Hondsroos	<i>Rosa canina</i>
Hulst	<i>Ilex aquifolium</i>
Inheemse vogelkers	<i>Prunus padus</i>
Rode kornoelje	<i>Cornus sanguinea</i>
Sleedoorn	<i>Prunus spinosa</i>
Wilde Kardinaalsmuts	<i>Euonymus europaeus</i>

3.3 | Hagen

De 120cm en 180cm slaat op de hoogte dat de hagen gesnoeid worden. De aantallen zijn berekend op dat de bosplantsoen (1+2) haagbeuken 15cm uit elkaar worden geplant.

Soort

Haagbeuk 120cm

Haagbeuk 180cm

Haagbeuk 250cm

3.4 | Oppervlakte graslanden

Type	Zaadmengsel
Nectar onder het mes	Nectar onder het mes
Kruidenrijk grasland	Kruidenrijk grasland
Gras oever	Wadi beplanting
Wadi	Wadi beplanting

3.5 | Soortenlijst graslanden

3.5.1 | Nectar onder het mes

Madeliefje

Pinksterbloem

Klein streepzaad

Gewone reigersbek

Gewoon biggenkruid

Gewone rolklaver

Hopklaver

Smalle weegbree

Gewone brunel

Kruipende boterbloem

Schapenzuring

Vertakte leeuwentand

Kleine klaver

Rode klaver

Witte klaver

Gewone ereprijs

3.5.2 | Wadi beplanting

Duizendblad

Wilde bertram

Gewoon barbarakruid

Knoopkruid

Groot streepzaad

Klein streepzaad

Peen

Slangenkruid

Gewone reigersbek
Glad walstro
Sint-Janskruid
Gewoon biggenkruid
Gewone margriet
Gewone rolklaver
Moerasrolklaver
Gewone veldbies
Grote kattenstaart
Muskuskaasjeskruid
Middelste teunisbloem

Smalle weegbree
Gewone brunel
Scherpe boterbloem
Grote ratelaar
Vertakte leeuwentand
Dagkoekoeksbloem
Echte koekoeksbloem
Vogelmuur
Gele morgenster
Hazenpootje

3.5.3 | Kruidenrijk grasland

Duizendblad
Geel walstro
Gewoon biggenkruid
Gewone margriet
Gewone rolklaver
Gewone veldbies
Hopklaver
Wilde marjolein
Muizenoor

Smalle weegbree
Kleine pimpernel
Gulden sleutelbloem
Gewone brunel
Scherpe boterbloem
Hazenpootje
Vertakte leeuwentand
Witte klaver

Speeltoestellen

Binnenplein

1. zitbankje
2. panneveldje 4x6m
 - o houten palen rondom
 - combi met balanceerbalken
 - o veldje kunstgras
 - o metalen doeltjes 1,8 x 1,2m
3. Jeu de Boules baan 3 x 13 meter



Waterzijde

1. pomp met 4 waterbanen
2. zwerfkeien
3. palenbos
4. zitbankje

