
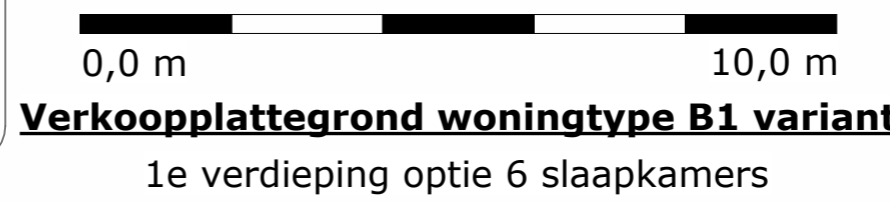
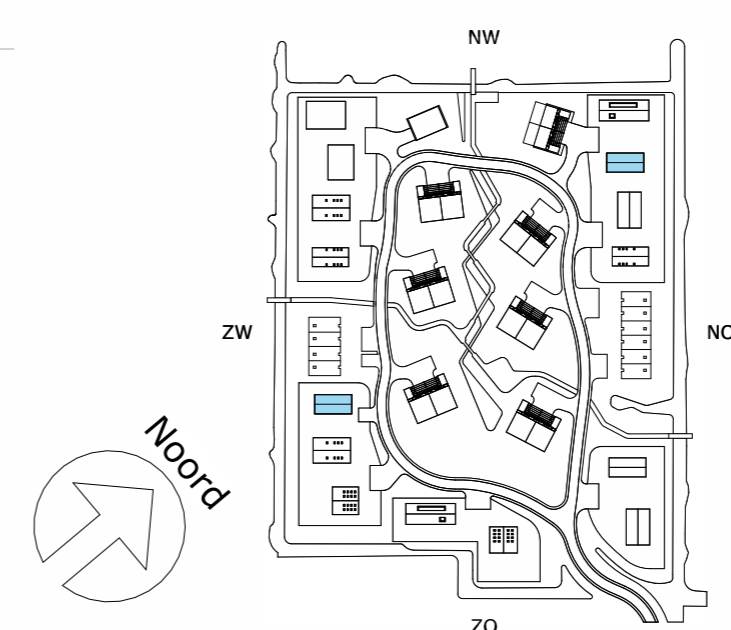
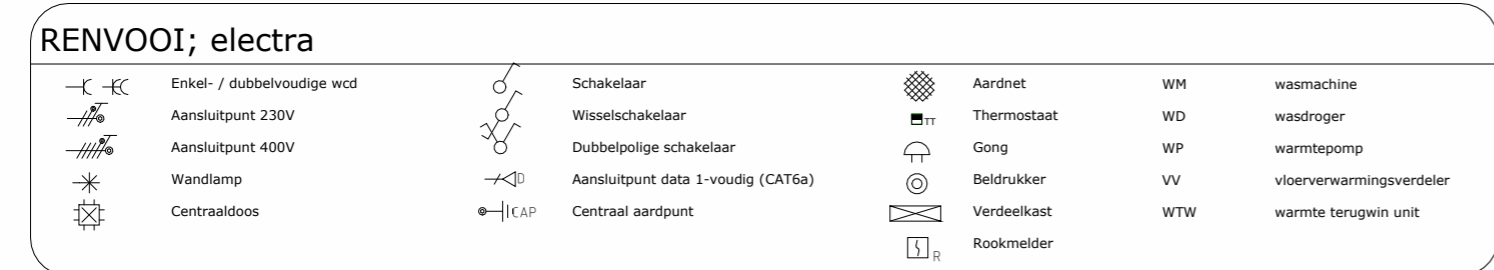


RENVOOI; Verkoopplattegrond

- WANDEN**
- Buitenwanden dragend**
 - keramische dakpannen
 - houten stijl-, en regelwerk
 - isolatie
 - kalkzandsteen
 - Binnenwanden dragend**
 - kalkzandsteen
 - Binnenwanden niet-dragend**
 - kalkzandsteen
 - voorzetwand
- VLOEREN**
- Begane grondvloer**
 - dekplaat
 - kanaalplaat
 - isolatie
 - Verdiepingsvloer**
 - dekplaat
 - breedplaatvloer
 - Zoldervloer**
 - plaatmateriaal
 - geïsoleerde houten balklaag
- DAKEN**
- Dakopbouw**
 - keramische dakpannen
 - hsb-element
- KOZIJNEN**
- Houten kozijnen / puien
- ZONWERING**
- z.w. zonwering t.p.v. buitenzijde kozijnen
- VLOEROPENINGEN**
- positie kruipluik
- BRANDVEILIGHEID**
- rookmelder

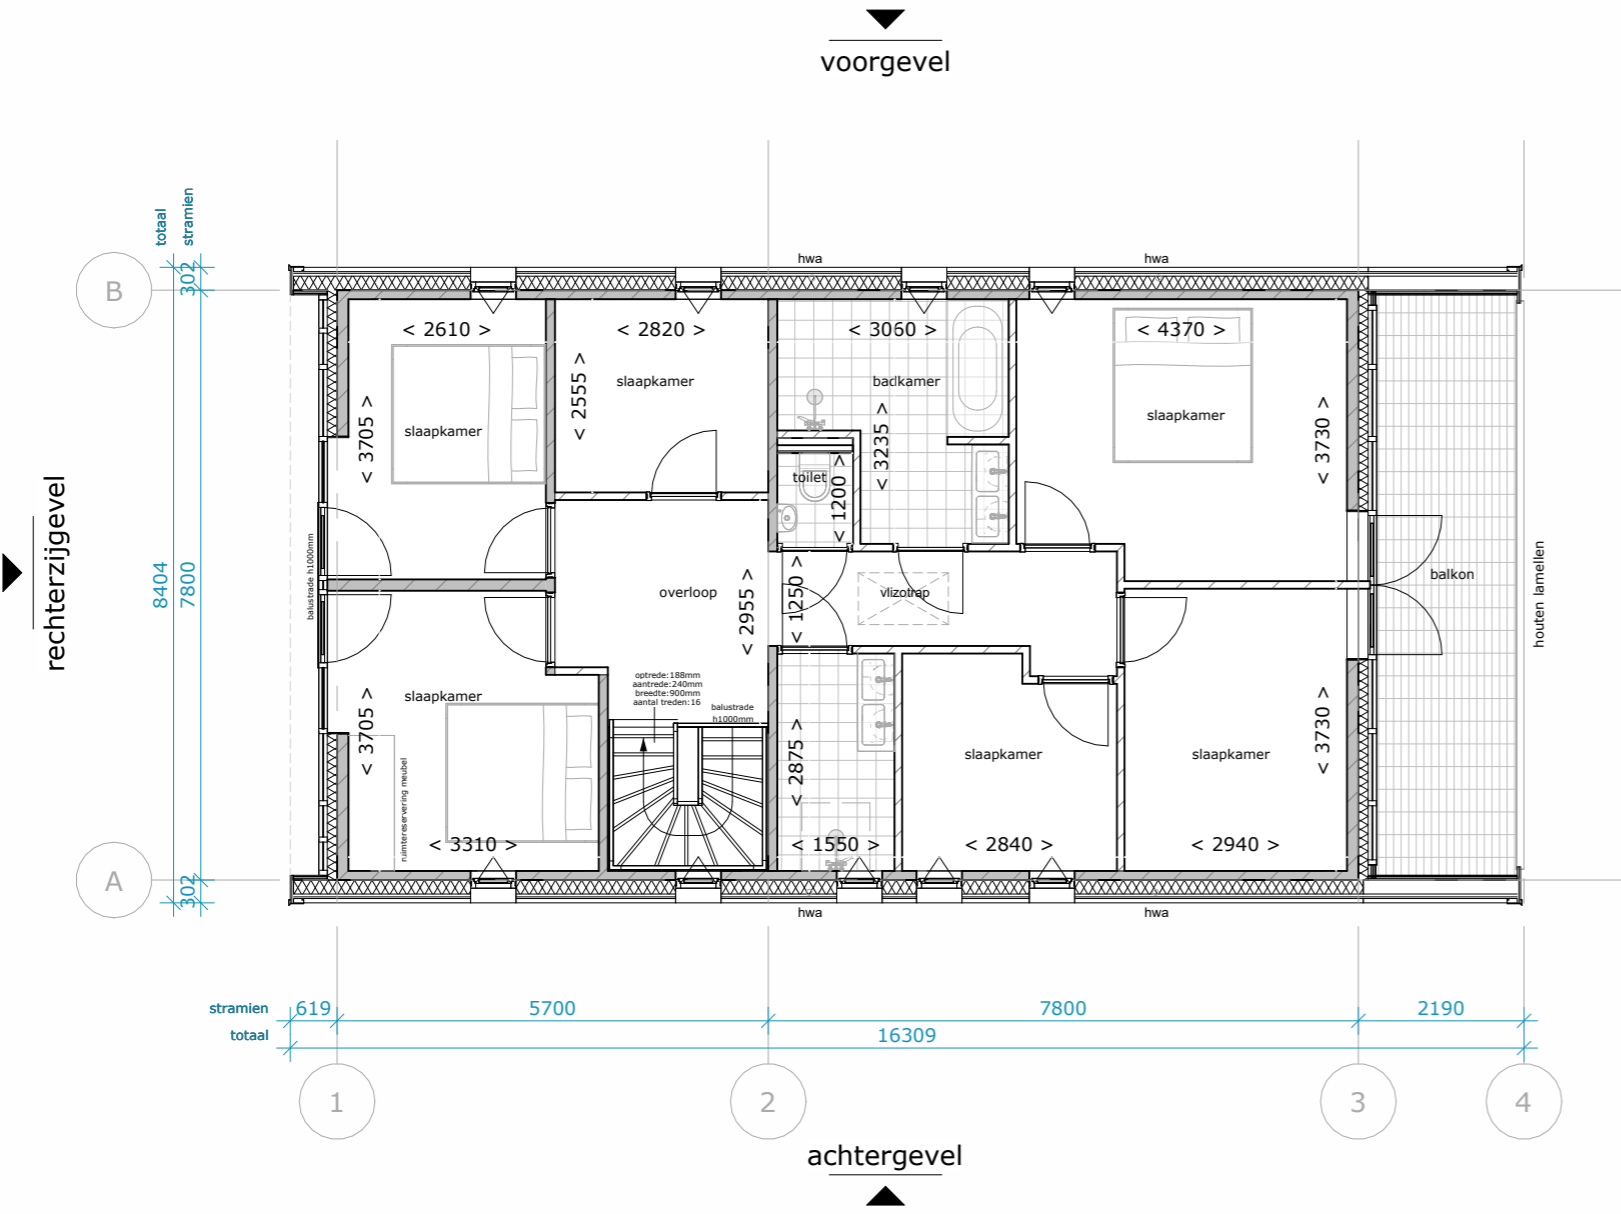

Opdrachtgever	Spire	Datum	2025-09-23	Goedbevonden	DLP
Projectstatus	Uitvoering - Uitvoeringsgereed Ontwerp	Editie	B	Gecontroleerd	EDA
Projectnummer	38921	Afmeting	A3	Getekend	JBL
Project	Waarderhout	Schaal	1 : 100		
Status	Definitief				
Tekeningnummer	UO 53.2.1.B1v.01b				
Tekening	Verkoopplattegrond BDB1 variant 1e verdieping optie b				

LEEUWENKAMP ARCHITECTEN
 ontwerp
 advies
 bouwmanagement

Kalkovensweg 2 T 072 515 16 44
 Postbus 405 info@leeuwenkamp.nl
 1800 AK Alkmaar www.leeuwenkamp.nl