

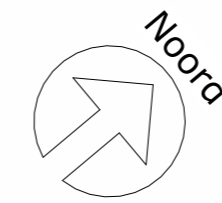


RENVOOI; Verkoopplattegrond

- WANDEN**
- Buitenwanden dragend**
 - keramische dakpannen
 - houten stijl-, en regelwerk
 - isolatie
 - kalkzandsteen
 - Binnenwanden dragend**
 - kalkzandsteen
 - Binnenwanden niet-dragend**
 - kalkzandsteen
 - voorzetwand
- VLOEREN**
- Begane grondvloer**
 - dekplaat
 - kanaalplaat
 - isolatie
 - Verdiepingsvloer**
 - dekplaat
 - breedplaatvloer
 - Zoldervloer**
 - plaatmateriaal
 - geïsoleerde houten balklaag
- DAKEN**
- Dakopbouw**
 - keramische dakpannen
 - hsb-element
- KOZIJNEN**
- Houten kozijnen / puien
- ZONWERING**
- z.w. zonwering t.p.v. buitenzijde kozijnen
- VLOEROPENINGEN**
- positie kruipluik
- BRANDVEILIGHEID**
- rookmelder

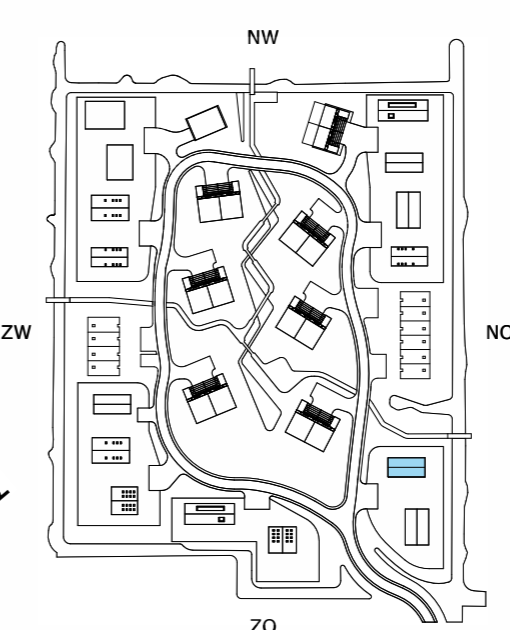

Plattegrond woningtype B1
1e verdieping optie b slaapkamers

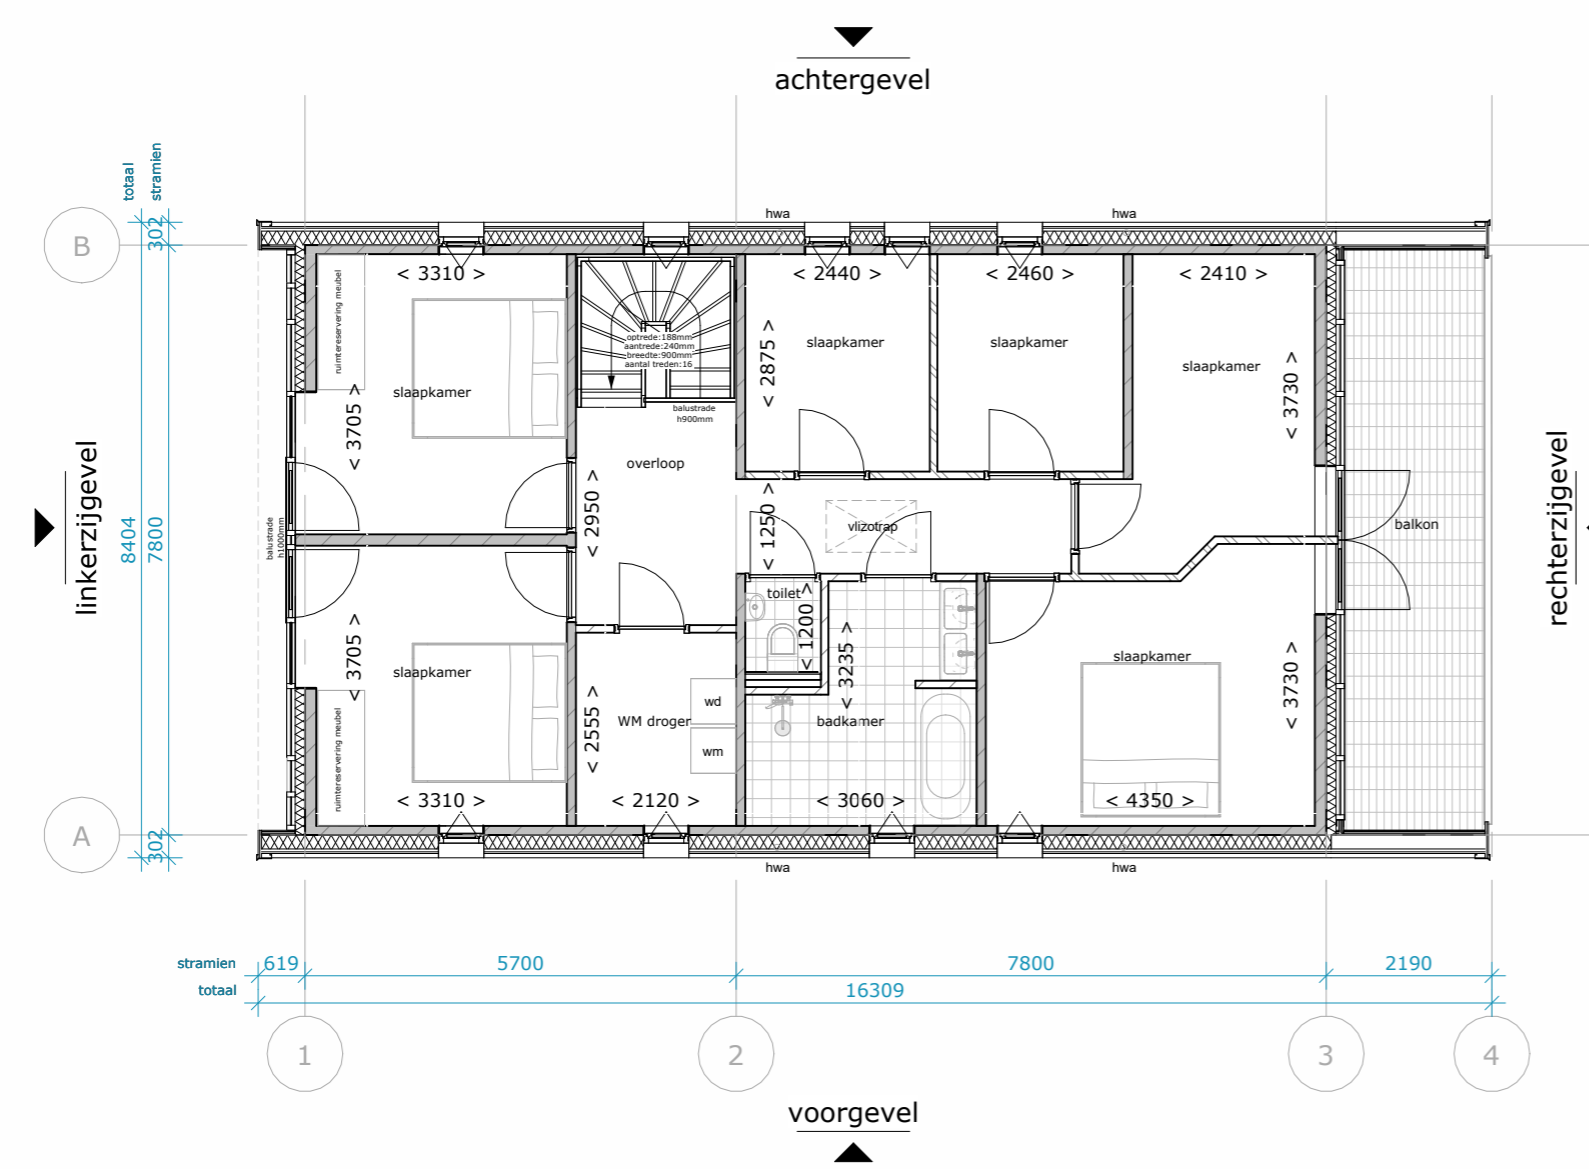

RENVOOI; electra

- | | | | | | | | |
|--|----------------------------|--|------------------------------------|--|-------------|-----|--------------------------|
| | Enkel- / dubbelvoudige wcd | | Schakelaar | | Aardnet | WM | wasmachine |
| | Aansluitpunt 230V | | Wisselschakelaar | | Thermostaat | WD | wasdroger |
| | Aansluitpunt 400V | | Dubbelpolige schakelaar | | Gong | WP | warmtepomp |
| | Wandlamp | | Aansluitpunt data 1-voudig (CAT6a) | | Beldrukker | VV | vloerverwarmingsverdeler |
| | Centraaldoos | | Centraal aardpunt | | Verdeelkast | WTW | warmte terugwin unit |
| | | | | | Rookmelder | | |

Opdrachtgever	Spire	Datum	2025-09-23
Projectstatus	Uitvoering - Uitvoeringsgereed Ontwerp	Editie	B
Projectnummer	38921	Afmeting	A3
Project	Waarderhout	Schaal	1 : 100
Status	Definitief	Goedgevonden	DLP
Tekeningnummer	UO 53.2.1.B1.01b	Gecontroleerd	EDA
Tekening	Verkoopplattegrond BDB1 1e verdieping optie b	Getekend	EDA

LEEUWENKAMP
ARCHITECTEN
ontwerp
advies
bouwmanagement

Kalkovensweg 2 T 072 515 16 44
Postbus 405 info@leeuwenkamp.nl
1800 AK Alkmaar www.leeuwenkamp.nl