

RENVOOI; Verkoopplattegrond




achtergevel

voorgevel

linkerzijgevel

rechterzijgevel

- WANDEN**
- Buitenwanden dragend
 - keramische dakpannen
 - houten stijl, en regelwerk
 - isolatie
 - kalkzandsteen metselwerk
 - Buitenwanden dragend
 - houten delen in 3 breedtes
 - houten stijl, en regelwerk
 - isolatie
 - kalkzandsteen metselwerk
 - Binnenwanden dragend
 - kalkzandsteen metselwerk
 - Binnenwanden niet-dragend
 - kalkzandsteen metselwerk
 - voorzetswand
- VLOEREN**
- Begane grondvloer
 - dekplaat
 - kanaalplaat
 - isolatie
 - Verdiepingsvloer
 - dekplaat
 - breedplaatvloer
- DAKEN**
- Dakopbouw
 - keramische dakpannen
 - hsb-element
- KOZIJNEN**
- Houten kozijnen / puilen
- ZONWERING**
- zonwering t.p.v. buitenzijde kozijnen
- VLOEROPENINGEN**
- positie kruipruik
- BRANDEVEILIGHEID**
- rookmelder
- VERGUNNING**
- vergunningsvrij

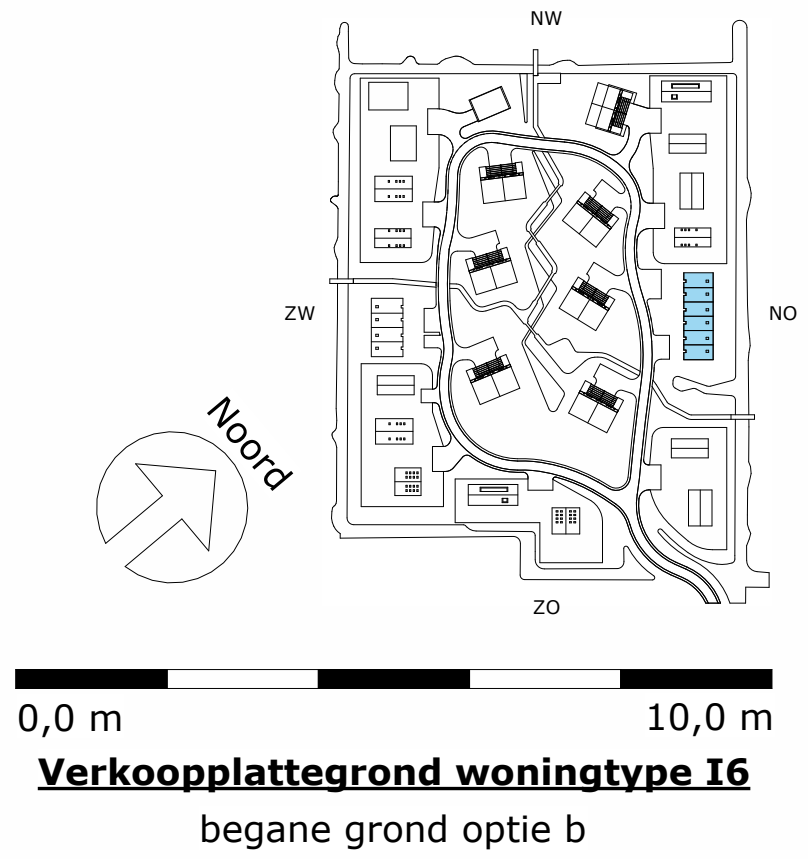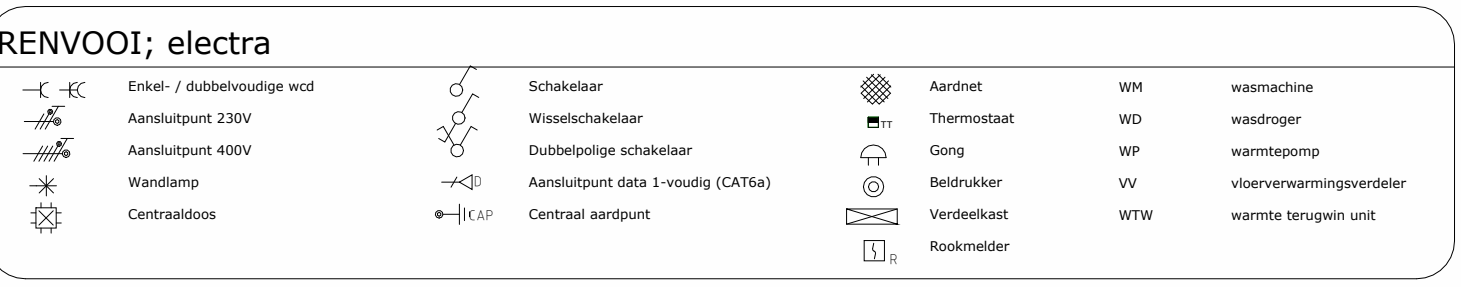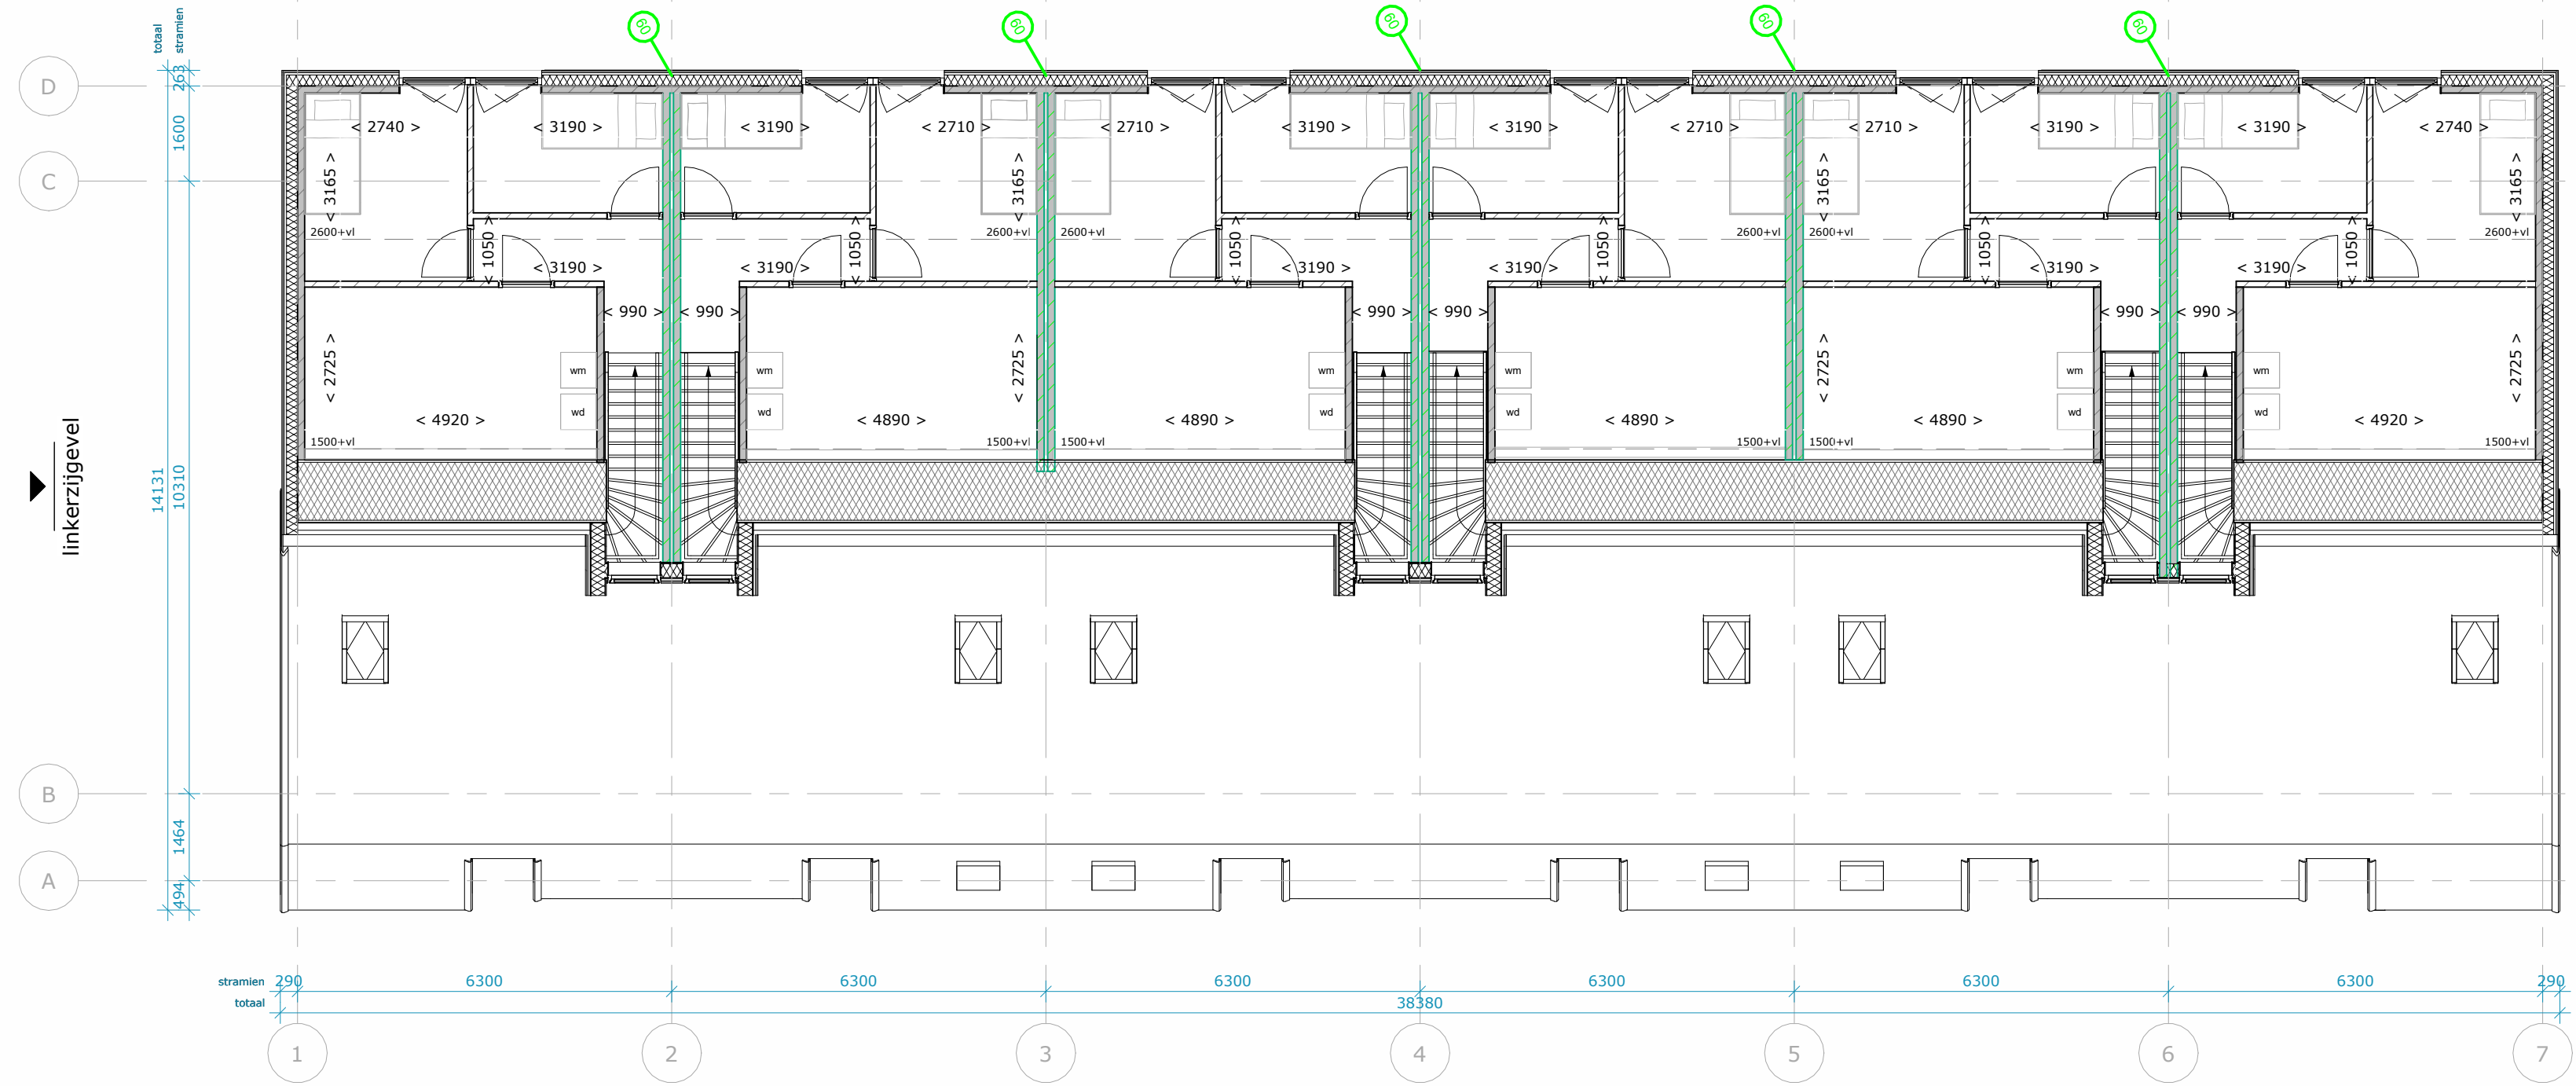

Opdrachtgever	Spire	Datum	2025-10-03
Projectstatus	Uitvoering - Uitvoeringsgereed Ontwerp	Editie	E
Projectnummer	38921	Afmeting	A2
Project	Waarderhout	Schaal	1 : 100
Status	Definitief	Goedgevonden	DLP
Tekeningnummer	UO 53.2.1.16.02b	Gecontroleerd	EDA
Tekening	Verkoopplattegrond BD16 2e verdieping optie b	Getekend	EDA

LEEUWENKAMP
ARCHITECTEN
ontwerp
advies
bouwmanagement

Kalkovenweg 2 T 072 515 16 44
Postbus 405 info@leeuwenkamp.nl
1800 AK Alkmaar www.leeuwenkamp.nl