


RENVOOI; Verkoopplattegrond

WANDEN	
	Buitenwanden dragend - keramische dakpannen - houten stij- en regelwerk - isolatie - kalkzandsteen metselwerk
	Buitenwanden niet-dragend - houten delen in 3 breedtes - houten stij- en regelwerk - isolatie - kalkzandsteen metselwerk
	Binnenwanden dragend kalkzandsteen metselwerk
	Binnenwanden niet-dragend kalkzandsteen metselwerk
	voorzetwand
VLOEREN	
	Begane grondvloer - dekplaat - kanaalplaat - isolatie
	Verdiepingsvloer - dekplaat - breedplaatvloer
DAKEN	
	Dakopbouw - keramische dakpannen - hsb-element
KOZIJNEN	
	Houten kozijnen / puilen
ZONWERING	
	zonwering t.p.v. buitenzijde kozijnen
VLOEROPENINGEN	
	postile kruipluik
BRANDVEILIGHEID	
	rookmelder
VERGUNNING	
	vergunningsvrij

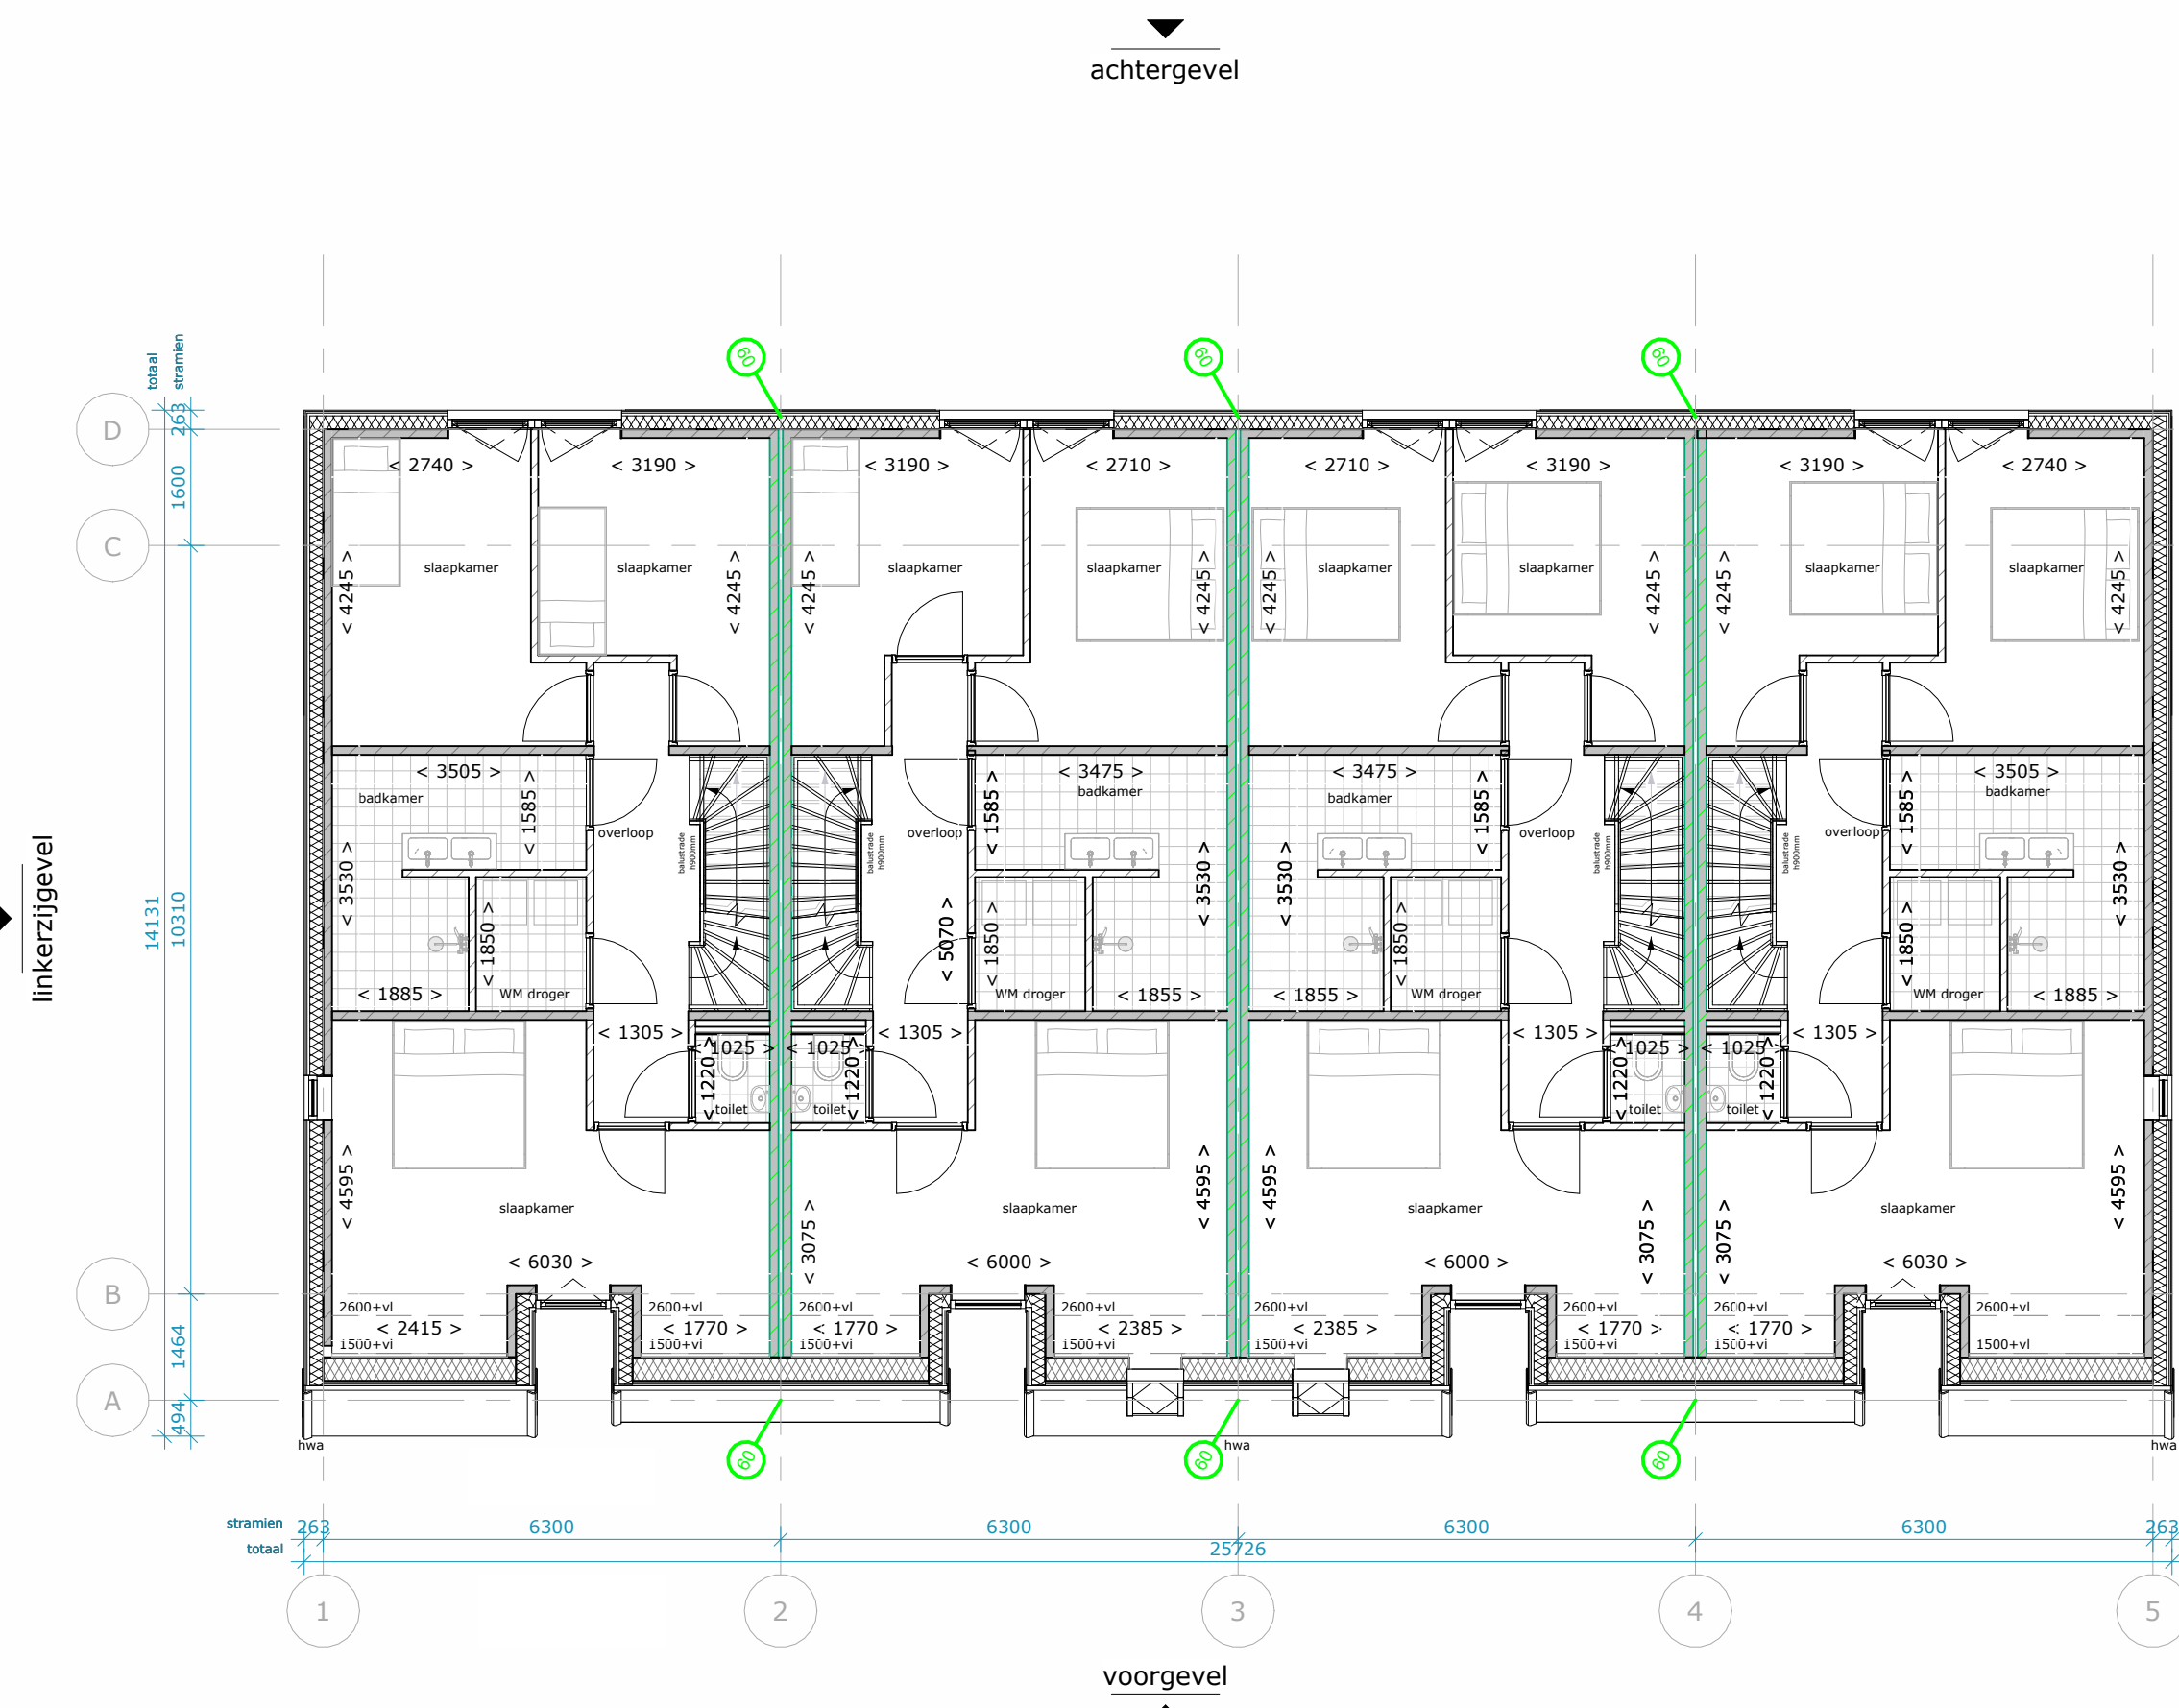

rechterzijgevel


linkerzijgevel

achtergevel

voorgevel

RENVOOI; electra

	Enkel- / dubbelvoudige wcd		Schakelaar		Aardnet		WM	wasmachine
	Aansluitpunt 230V		Wisselschakelaar		Thermostaat		WD	wasdroger
	Aansluitpunt 400V		Dubbelpolige schakelaar		Gong		WP	warmtepomp
	Wandlamp		Aansluitpunt data 1-voudig (CAT6)		Beldrukker		VV	vloerverwarmingsverdelers
	Centraaldoos		Centraal aardpunt		Verdeekast		WTW	warmte terugwin unit
			Centraal aardpunt		Rookmelder			

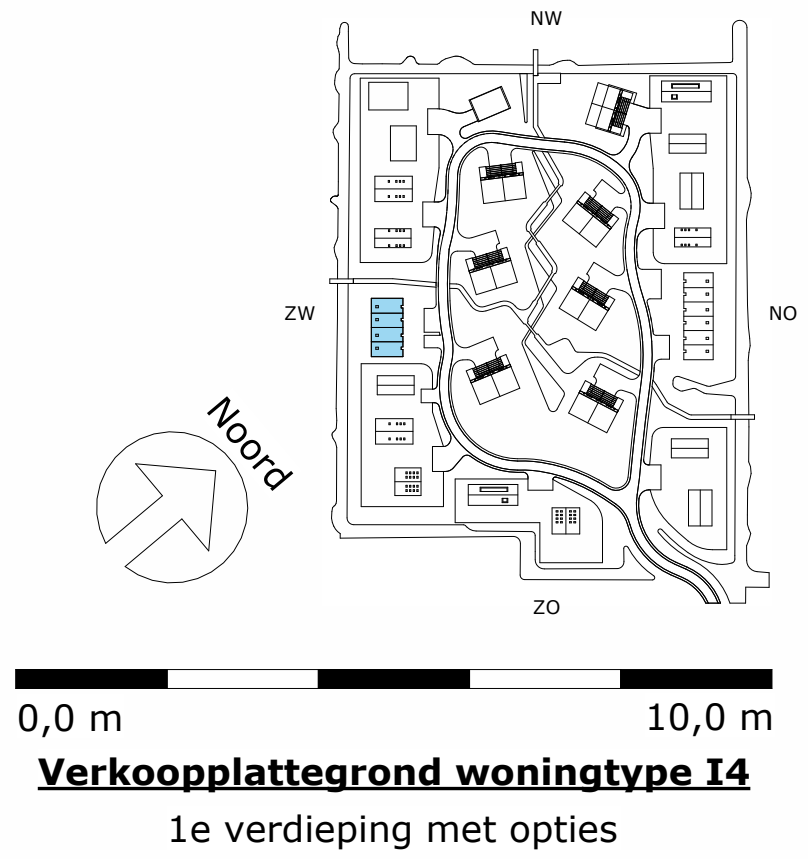

Opdrachtgever	Spires	Datum	2025-09-23
Projectstatus	Uitvoering - Uitvoeringsgereed Ontwerp	Editie	B
Projectnummer	38921	Afmeting	A2
Project	Waarderhout	Schaal	1 : 100
Status	Definitief	Goedgevonden	DLP
Tekeningnummer	UO 53.2.1.14.01b	Gecontroleerd	EDA
Tekening	Verkoopplattegrond BD14 1e verdieping opties	Getekend	EDA

**LEEUWENKAMP**  
ARCHITECTEN  
ontwerp  
advies  
bouwmanagement


Kalkovensweg 2 T 072 515 16 44  
Postbus 405 info@leeuwenkamp.nl  
1800 AK Alkmaar www.leeuwenkamp.nl

RENNVOOI; Verkoopplattegrond

- WANDEN**
- Buitenwanden dragend
    - keramische dakpannen
    - houten stijf- en regelwerk
    - isolatie
    - kalkzandsteen metselwerk
  - Buitenwanden niet dragend
    - houten delen in 3 breedtes
    - houten stijf- en regelwerk
    - isolatie
    - kalkzandsteen metselwerk
  - Binnenwanden dragend
    - kalkzandsteen metselwerk
  - Binnenwanden niet dragend
    - kalkzandsteen metselwerk
  - voorzetwand
- VLOEREN**
- Begane grondvloer
    - dekplaat
    - kanaalplaat
    - isolatie
  - Verdiepingsvloer
    - dekplaat
    - breedplaatvloer
- DAKEN**
- Dakopbouw
    - keramische dakpannen
    - hsb-element
- KOZIJNEN**
- Houten kozijnen / puilen
- ZONWERING**
- zonwering t.p.v. buitenzijde kozijnen
- VLOEROPENINGEN**
- postie kruipluik
- BRANDVEILIGHEID**
- rookmelder
- VERGUNNING**
- vergunningsvrij



- RENNVOOI; electra
- |  |                            |  |                                    |  |             |  |     |                           |
|--|----------------------------|--|------------------------------------|--|-------------|--|-----|---------------------------|
|  | Enkel- / dubbelvoudige wcd |  | Schakelaar                         |  | Aardnet     |  | WM  | wasmachine                |
|  | Aansluitpunt 230V          |  | Wisselchakelaar                    |  | Thermostaat |  | WD  | wasdroger                 |
|  | Aansluitpunt 400V          |  | Dubbelpolige schakelaar            |  | Gong        |  | WP  | warmtepomp                |
|  | Wandlamp                   |  | Aansluitpunt data 1-voudig (CAT6a) |  | Beldrukker  |  | VV  | vloerverwarmingsverdelers |
|  | Centraaldoos               |  | Centraal aardpunt                  |  | Verdeekast  |  | WTW | warmte terugwin unit      |
|  |                            |  | ICAP                               |  | Rookmelder  |  |     |                           |

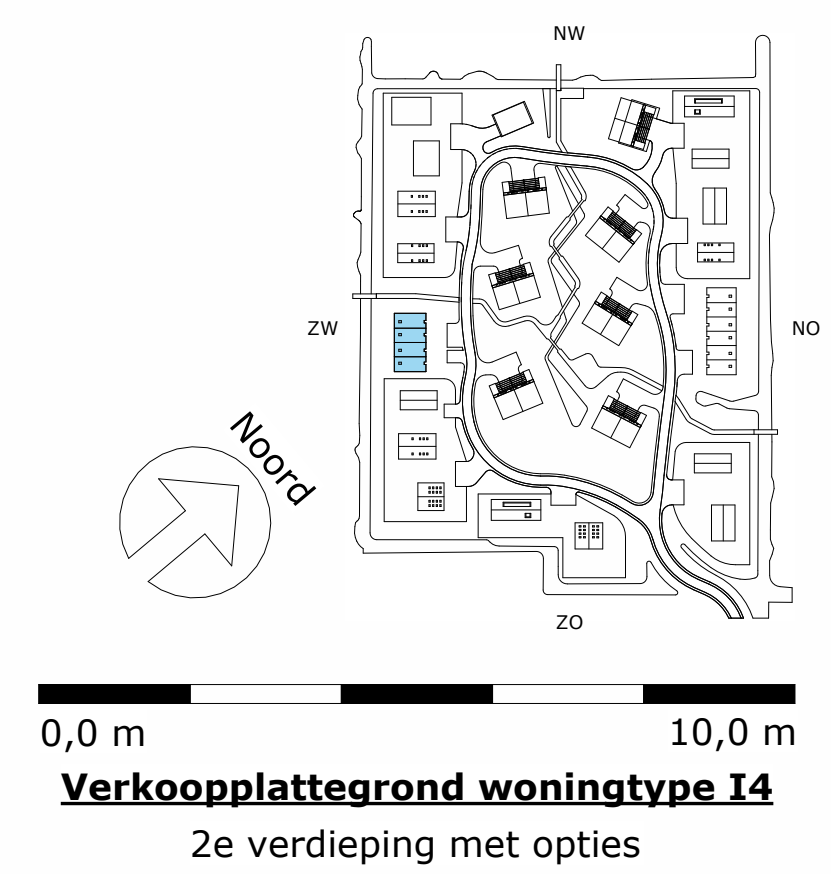

Opdrachtgever	Spire	Datum	2025-10-03
Projectstatus	Uitvoering - Uitvoeringsgereed Ontwerp	Editie	C
Projectnummer	38921	Afmeting	A2
Project	Waarderhout	Schaal	1 : 100
Status	Definitief	Goedgevonden	DLP
Tekeningnummer	UO 53.2.1.14.02b	Gecontroleerd	EDA
Tekening	Verkoopplattegrond BD14 2e verdieping opties	Getekend	EDA

**LEEUWENKAMP**  
**ARCHITECTEN**  
 ontwerp  
 advies  
 bouwmanagement

Kalkovensweg 2 T 072 515 16 44  
 Postbus 405 info@leeuwenkamp.nl  
 1800 AK Alkmaar www.leeuwenkamp.nl